


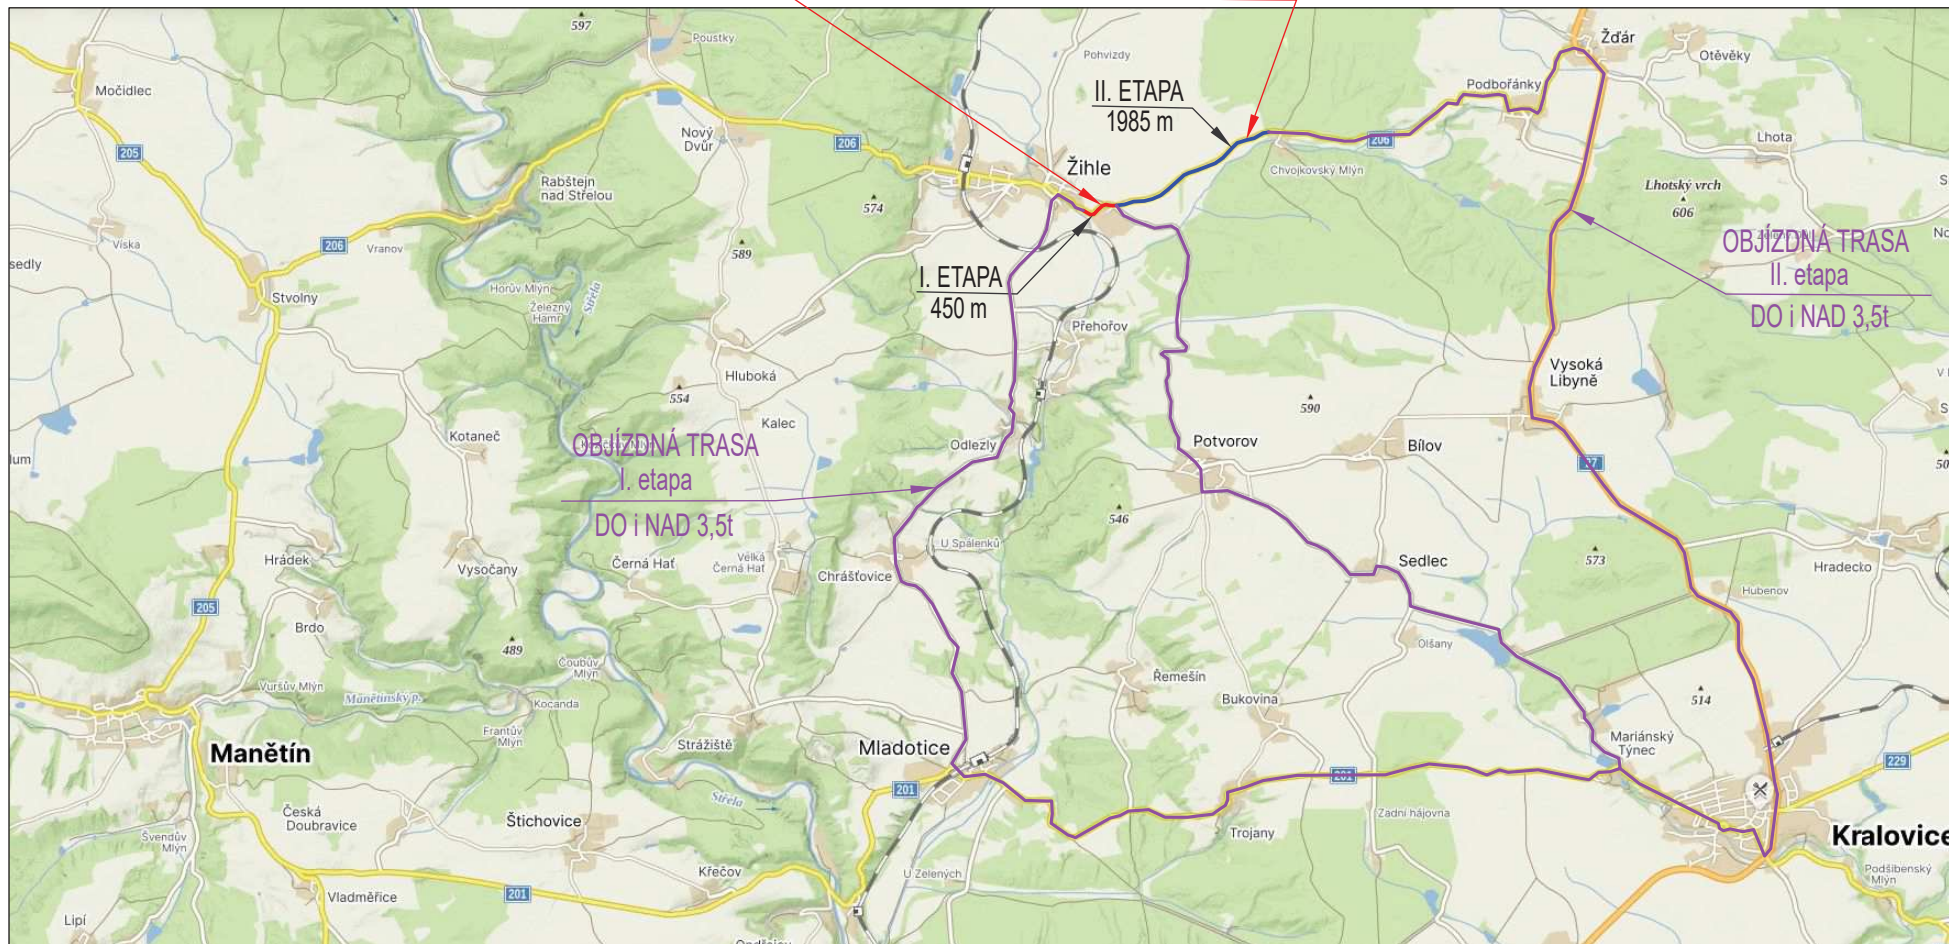

LEGENDA

PLNÉ UZAVÍRKY OPRAVOVANÉHO ÚSEKU SILNICE II/206

POZN.: přístupové cesty do jednotlivých firem vyžadujících obsluhu budou domluveny s konkrétním zhotovitelem dle postupu prací


OBJÍZDNÁ TRASA PRO VOZIDLA DO I NAD 3,5t

I. etapa – Žihle III/20140 – Odlezy III/20140 – Mladotice II/201 – Trojany II/201 – Mariánský Týnec III/20136 – Sedlec III/20137 – Potvorov III/2062

II. etapa – Žihle III/20140 – Potvorov III/2062 – Sedlec III/20137 – Mariánský Týnec III/20136 – Kralovice II/201 – Žďár I/27 – Podbořánky II/206

AKTUALIZACE DIO 07/2025

PK dopravní s.r.o., Jilová 243, 439 49 Staňkovice, IČ:04166205, DIČ: CZ04166205, email: info@pkdopravni.cz	
stupeň dokumentace:	PDPs
zodp. projektant:	PETR KOUBÍK
vypracoval:	Ing. Lenka Tišlerová, Ph.D.
investor:	SÚS PLZEŇSKÉHO KRAJE, p.o., Koterovská 162, 326 00 Plzeň
název projektu:	OPRAVA SILNICE II/206 ŽIHLE - hr.kr.PK
formát:	2xA4
datum:	07/2025
měřítko:	-
stavební objekt:	E - ZOV + DIO
předmět výkresu:	CELKOVÁ SITUACE - NÁVRH ETAP VÝSTAVBY
č.výkresu:	E.2
č.paré:	

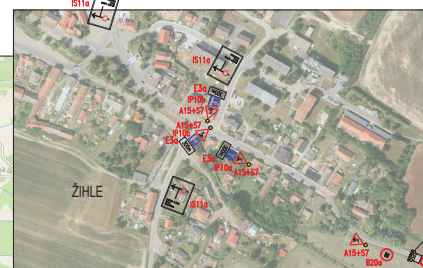

I. etapa - Žihle III/20140 - Odlezy III/20140 - Mladovice II/201 - Trojany II/201 - Mariánský Týnec III/20136 - Sedlec III/20137 - Polvorov III/2062
II. etapa - Žihle III/20140 - Polvorov III/2062 - Sedlec III/20137 - Mariánský Týnec III/20136 - Kralovice II/201 - Žďár I/27 - Podbořánky II/206

POZNÁMKY

- JE NUTNO DBAŤ NA BEZPEČNOSŤ PRACOVU A LIDI BYDLOCH V DANÉ OBLASTI
- UMIESTNIť PÍSAŤNÝ PRÍSTUP PRO IZS
- OPRAVA BUDE PROVEDENÁ ZA PLNEJ ÚZAVRKY JEDNOTLIVÝCH ETAP
- V PRÍPADĚ NUTNOSTI BUDE PRACOV ZÍSEN POUCENÝMI OSOBNAMI!!!

The technical drawing shows three types of road signs: IP22 - "text" SILNICNE II/206 ŽILHE - UZAVŘENA, IS11a - SILNICNE II/206 ŽILHE UZAVŘENA, and a diagram of a road intersection with a signpost.

AKTUALIZACE DIO 07/2025

PK dopravní srovn. Jlová 243, 439 49 Staňkovice, IČ 44186205, DIČ CZ04186205, email: info@pkdopravní.cz


základní dokumentace: prot. projektant: vypracoval: investor:	PPDS PETR KOUBEK Ing. Lenka Tišlerová, Ph.D. SUS PLZEŇSKÉHO KRAJE, s.p. Koterovská 162, 326 00 Písek	
datum projektu: OPRAVA SILNICE 11/206 ŽHLHE - hr.hr.PK	číslo: 43A datum: 07/2025 edice: 01	
stavební objekt: podkladní výkres: E - ZOV + DIO SITUACE DIO - I. ETAPA	č. záznamu: E.3a č. panelu:	

ZNEPLATNĚNÉ DOPRAVNÍ ZNAČKY


DZ 1 – zneplatněn název "KRALOVICE, ŽDĀR"




DZ 2 – zneplatněn název "KRALOVICE, ŽDĀR"

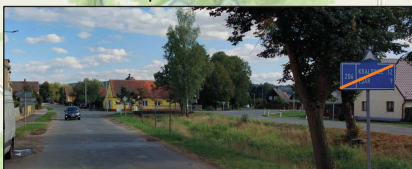


DZ 7 – zneplatněn název "ŽIHLE" – U ETAPY 1

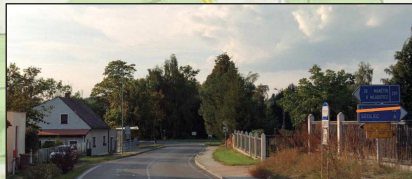

DZ 8 – zneplatněn název "ŽIHLE" – U ETAPY 1

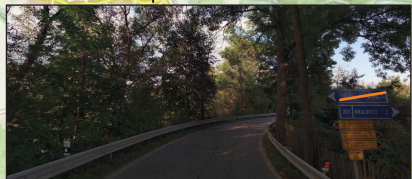

DZ 3 – zneplatněn název "ŽIHLE" – U ETAPY 1

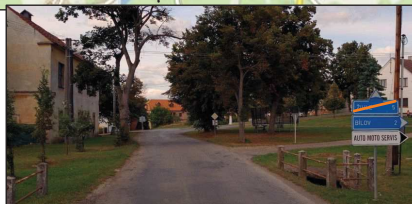


DZ 4 – zneplatněn název "ŽIHLE" – U ETAPY 1



OPRAVOVANÝ ÚSEK SILNICE II/206

VYZNAČENÍ ETAP

(oprava provedena za plné uzavírky jednotlivých etap)

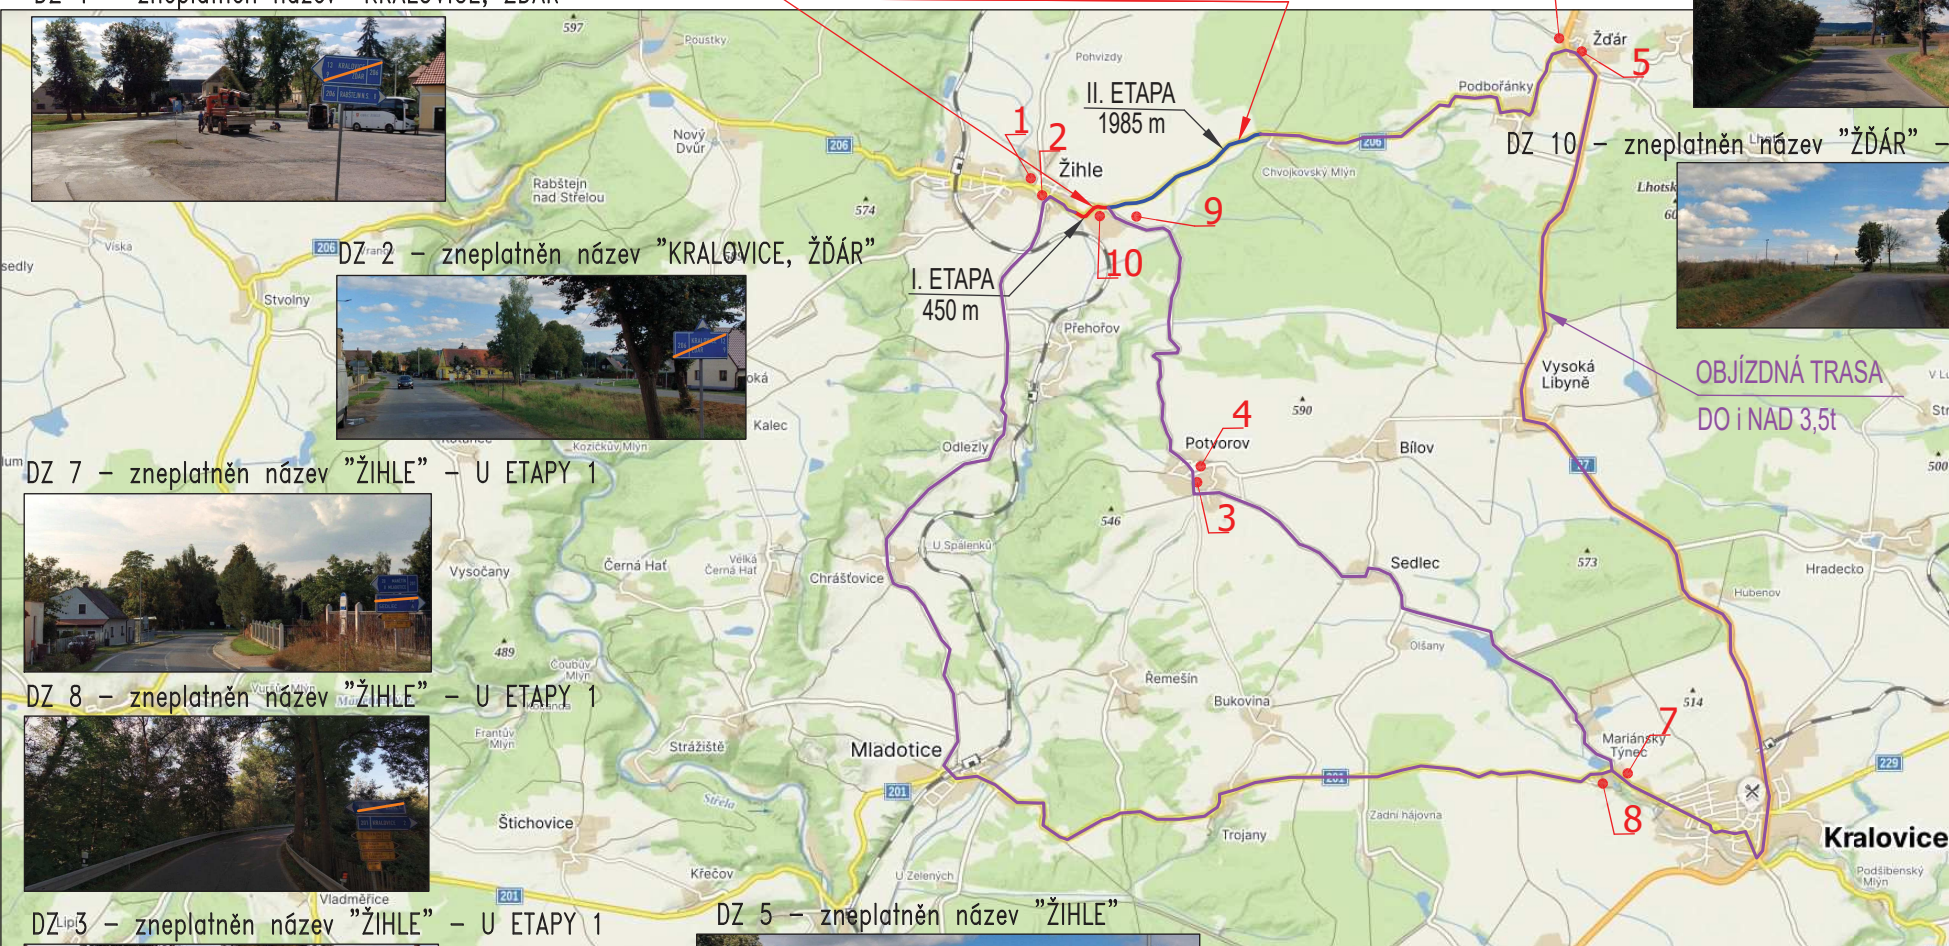

DZ 6 – zneplatněn název "ŽIHLE"



DZ 9 – zneplatněn název "ŽIHLE" – U ETAPY 1

DZ 9 – zneplatněn název "ŽDĀR" – U ETAPY 2



DZ 10 – zneplatněn název "ŽDĀR" – U ETAPY 2



OBJÍZDNÁ TRASA
DO I NAD 3,5t



AKTUALIZACE DIO 07/2025

PK dopravní s.r.o., Jilová 243, 439 49 Staňkovice, IČ:04166205, DIČ: CZ04166205, email: info@pkdopravni.cz

stupeň dokumentace:	PDPs	PK dopravní
zodp. projektant:	PETR KOUBÍK	
vypracoval:	Ing. Lenka Tišlerová, Ph.D.	
investor:	SÚS PLZSKÉHO KRAJE, p.o., Koterovská 162, 326 00 Plzeň	
název projektu:	OPRAVA SILNICE II/206 ŽIHLE - hr.kr.PK	formát: 2xA4
		datum: 07/2025
		měřítko: -
stavební objekt:	E - ZOV + DIO	č.výkresu: E.4
předmět výkresu:	ZNEPLATNĚNÉ DOPRAVNÍ ZNAČENÍ	č.paré: